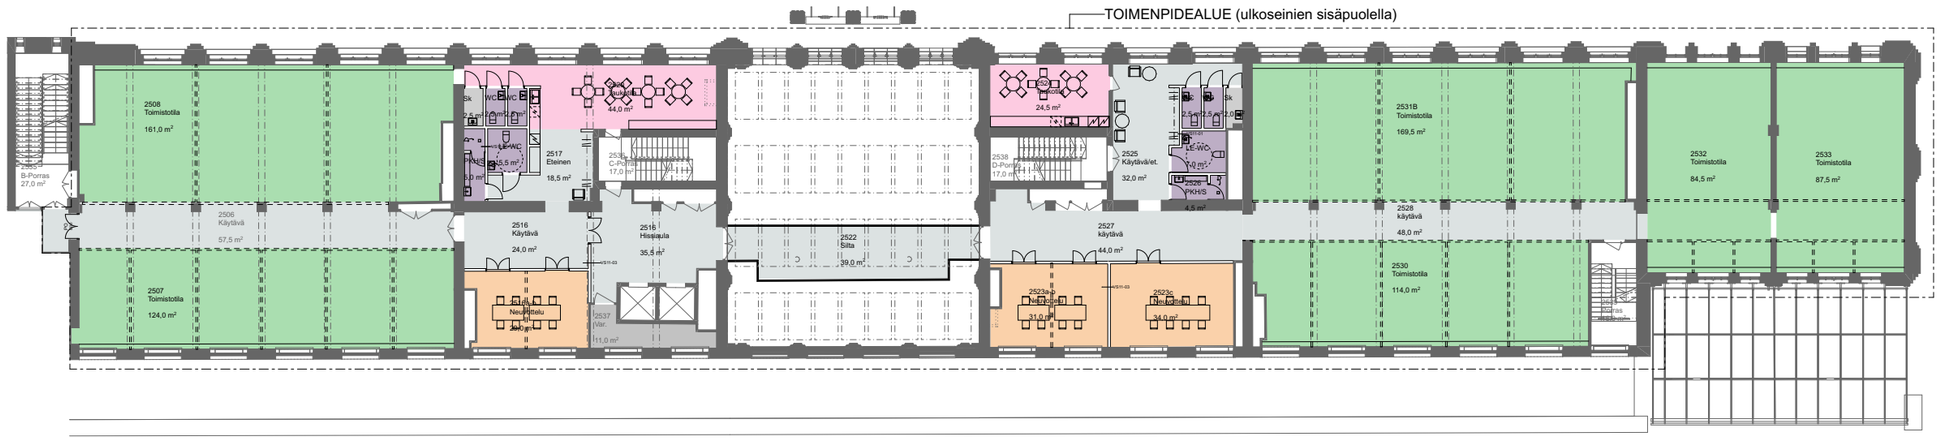

2. kerros

1:350

2. kerros		
	LE-WC	5,50
	LE-WC	7,00
	PKH/S	5,00
	Sk	2,00
	Sk	2,50
	WC	2,50
	WC	2,50
	WC	2,50
	WC	2,50
2506	Käytävä	57,50
2507	Toimistotila	124,00
2508	Toimistotila	161,00
2516	Hissiaula	35,50
2516	Käytävä	24,00
2516a-b	Neuvottelu	29,00
2517	Eteinen	18,50
2520	Taukotila	44,00
2522	Silta	39,00
2523a-b	Neuvottelu	31,00
2523c	Neuvottelu	34,00
2524	Taukotila	24,50
2525	Käytävä/et.	32,00
2526	PKH/S	4,50
2527	käytävä	44,00
2528	käytävä	48,00
2530	Toimistotila	114,00
2531B	Toimistotila	169,50
2532	Toimistotila	84,50
2533	Toimistotila	87,50
2537	Var.	11,00
		1249,00

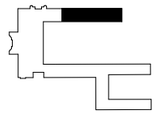

mitat ja pinta-alatiedot lähtötietomallista, ei tarkistettu paikalla

A-KONSULTIT talli

ARKKITEHTITOIMISTO A-KONSULTIT OY WWW.A-KONSULTIT.FI
ARKKITEHTUURI- JA MUOTOILUTOIMISTO TALLI OY WWW.TALLI.FI

VR PÄÄRAUTATIEASEMA - LÄNSISIIPI
Tilakaavio, Toimistomuutos 2.krs 1:350
14.02.23

ESIMERKKI 1

Työpisteet, avotoimisto
työpiste E
28
työpiste P
51
79

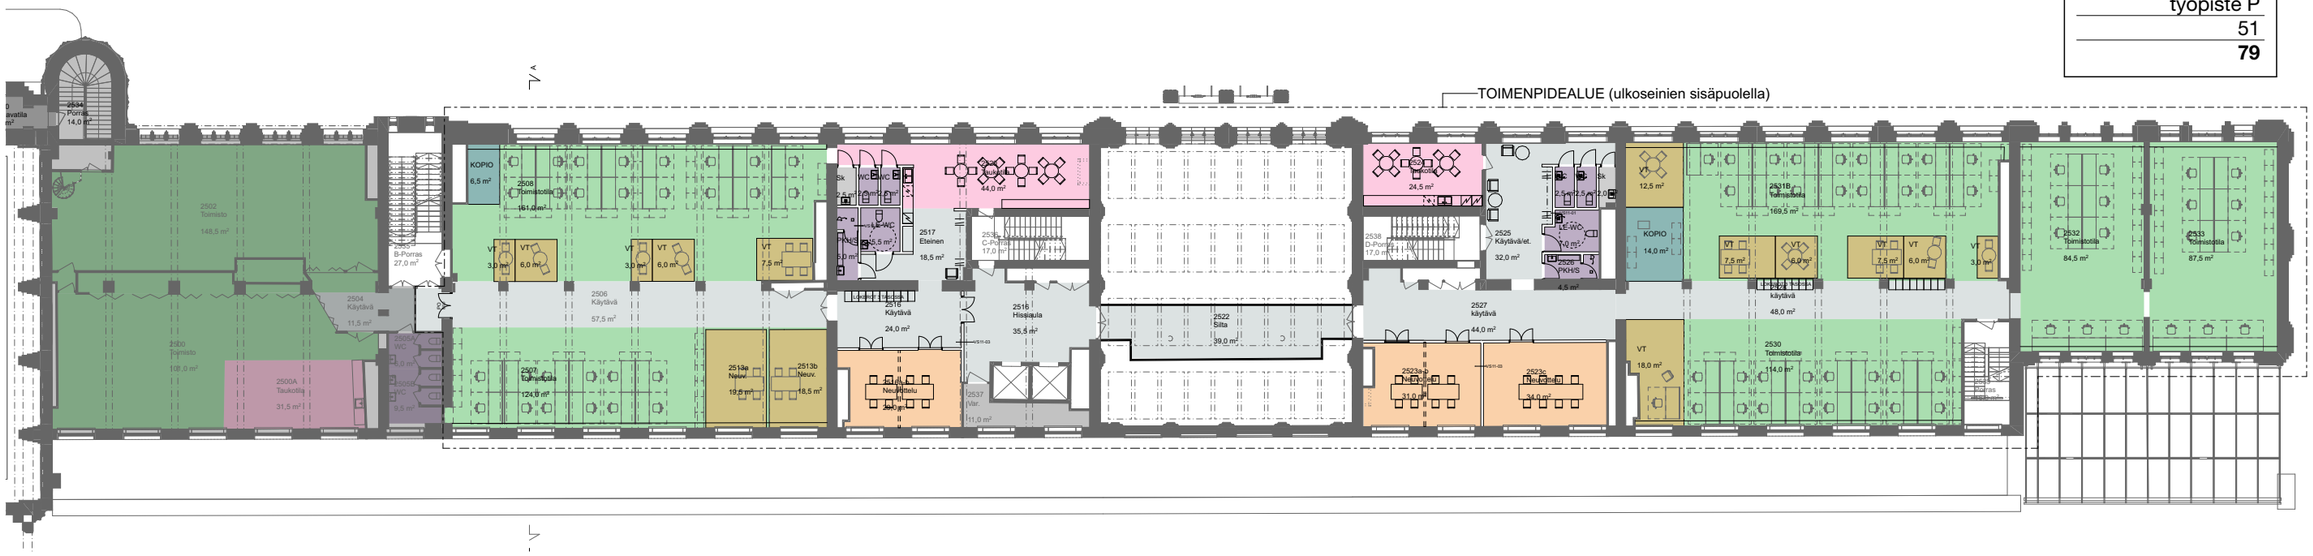

2. kerros avotoimisto 1:350

ESIMERKKI 2

Työpisteet, toimistohuoneet
työpiste E
20
työpiste P
44
64

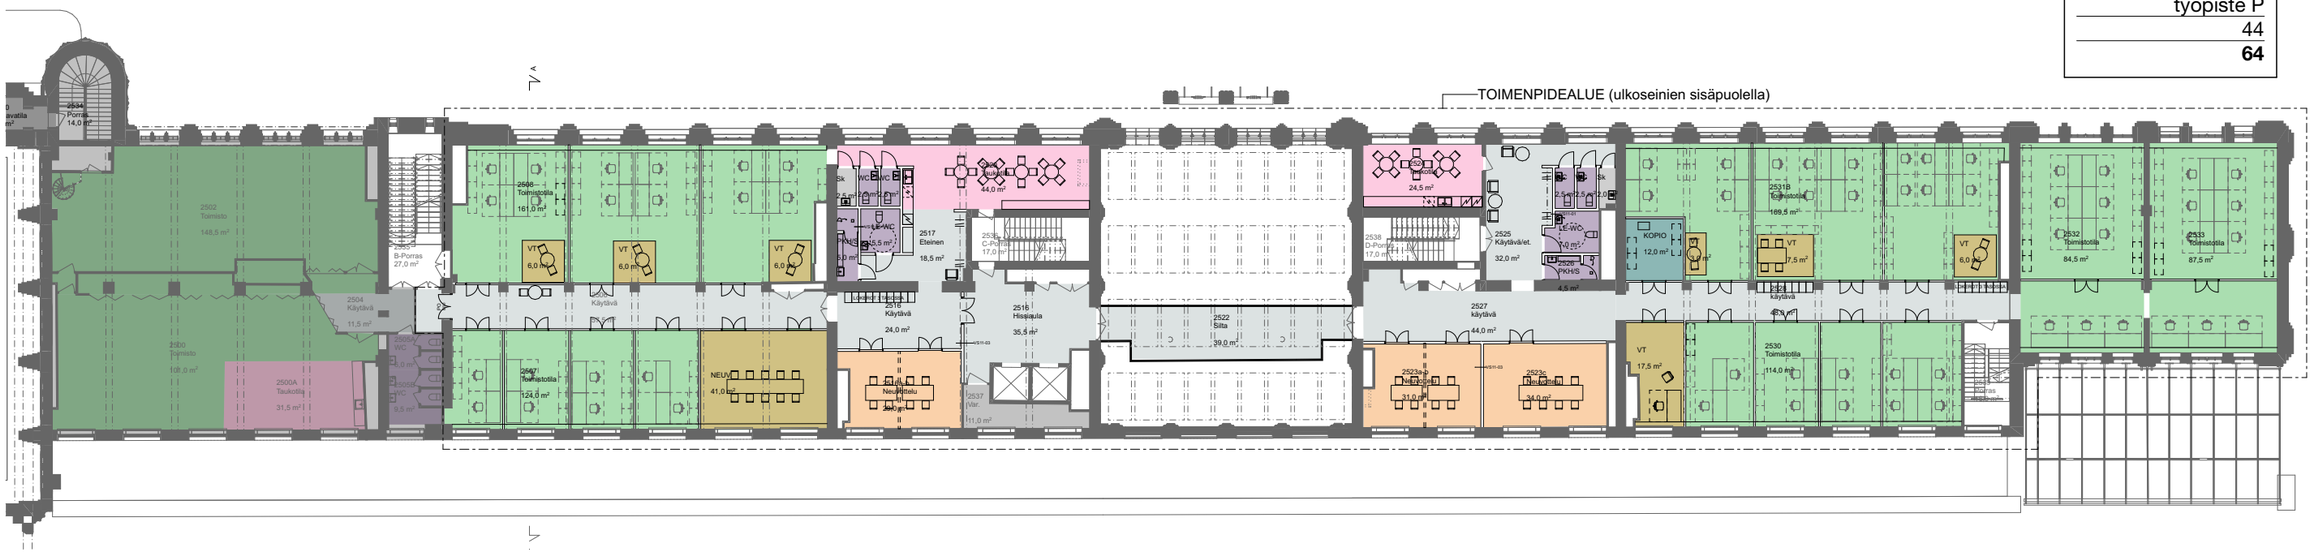

2. kerros toimistohuoneet 1:350

ALUSTAVA LUONNOS

ESIMERKKI 3

Työpisteet, avotsto + toimistohuoneet
työpiste E
28
työpiste P
44
72

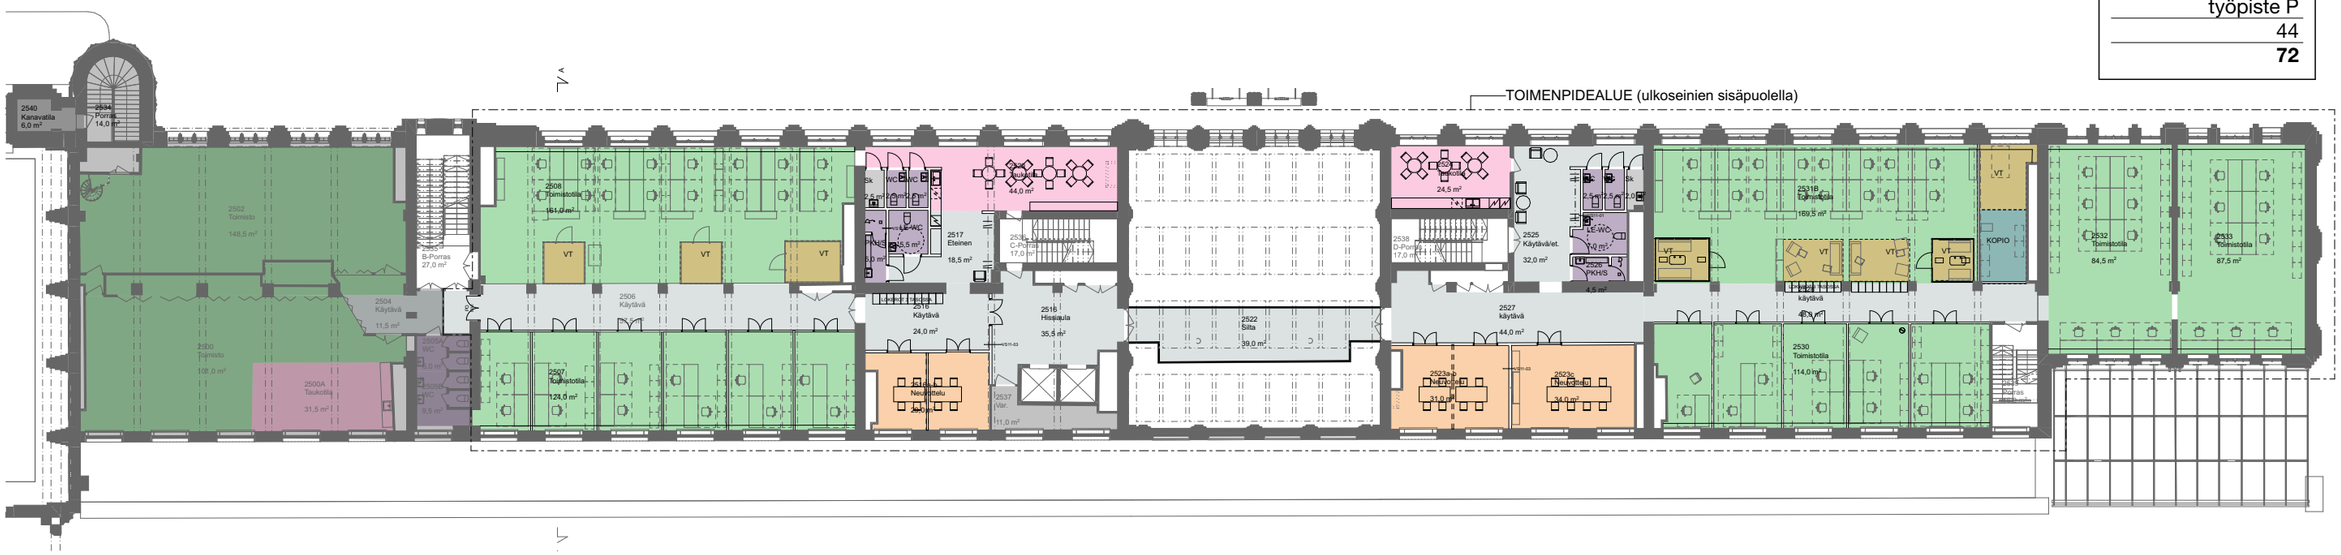

2. kerros avotoimisto ja toimistohuoneet 1:350

ALUSTAVA LUONNOS

A-KONSULTIT talli

ARKKITEHTITOIMISTO A-KONSULTIT OY WWW.A-KONSULTIT.FI
ARKKITEHTUURI- JA MUOTOILUTOIMISTO TALLI OY WWW.TALLI.FI

VR PÄÄRAUTATIEASEMA - LÄNSISIIPI
Alustava toimistomuutos, 2.krs VAIHTOEHTOJA 1:350
14.02.23