


MUUTOSALUE

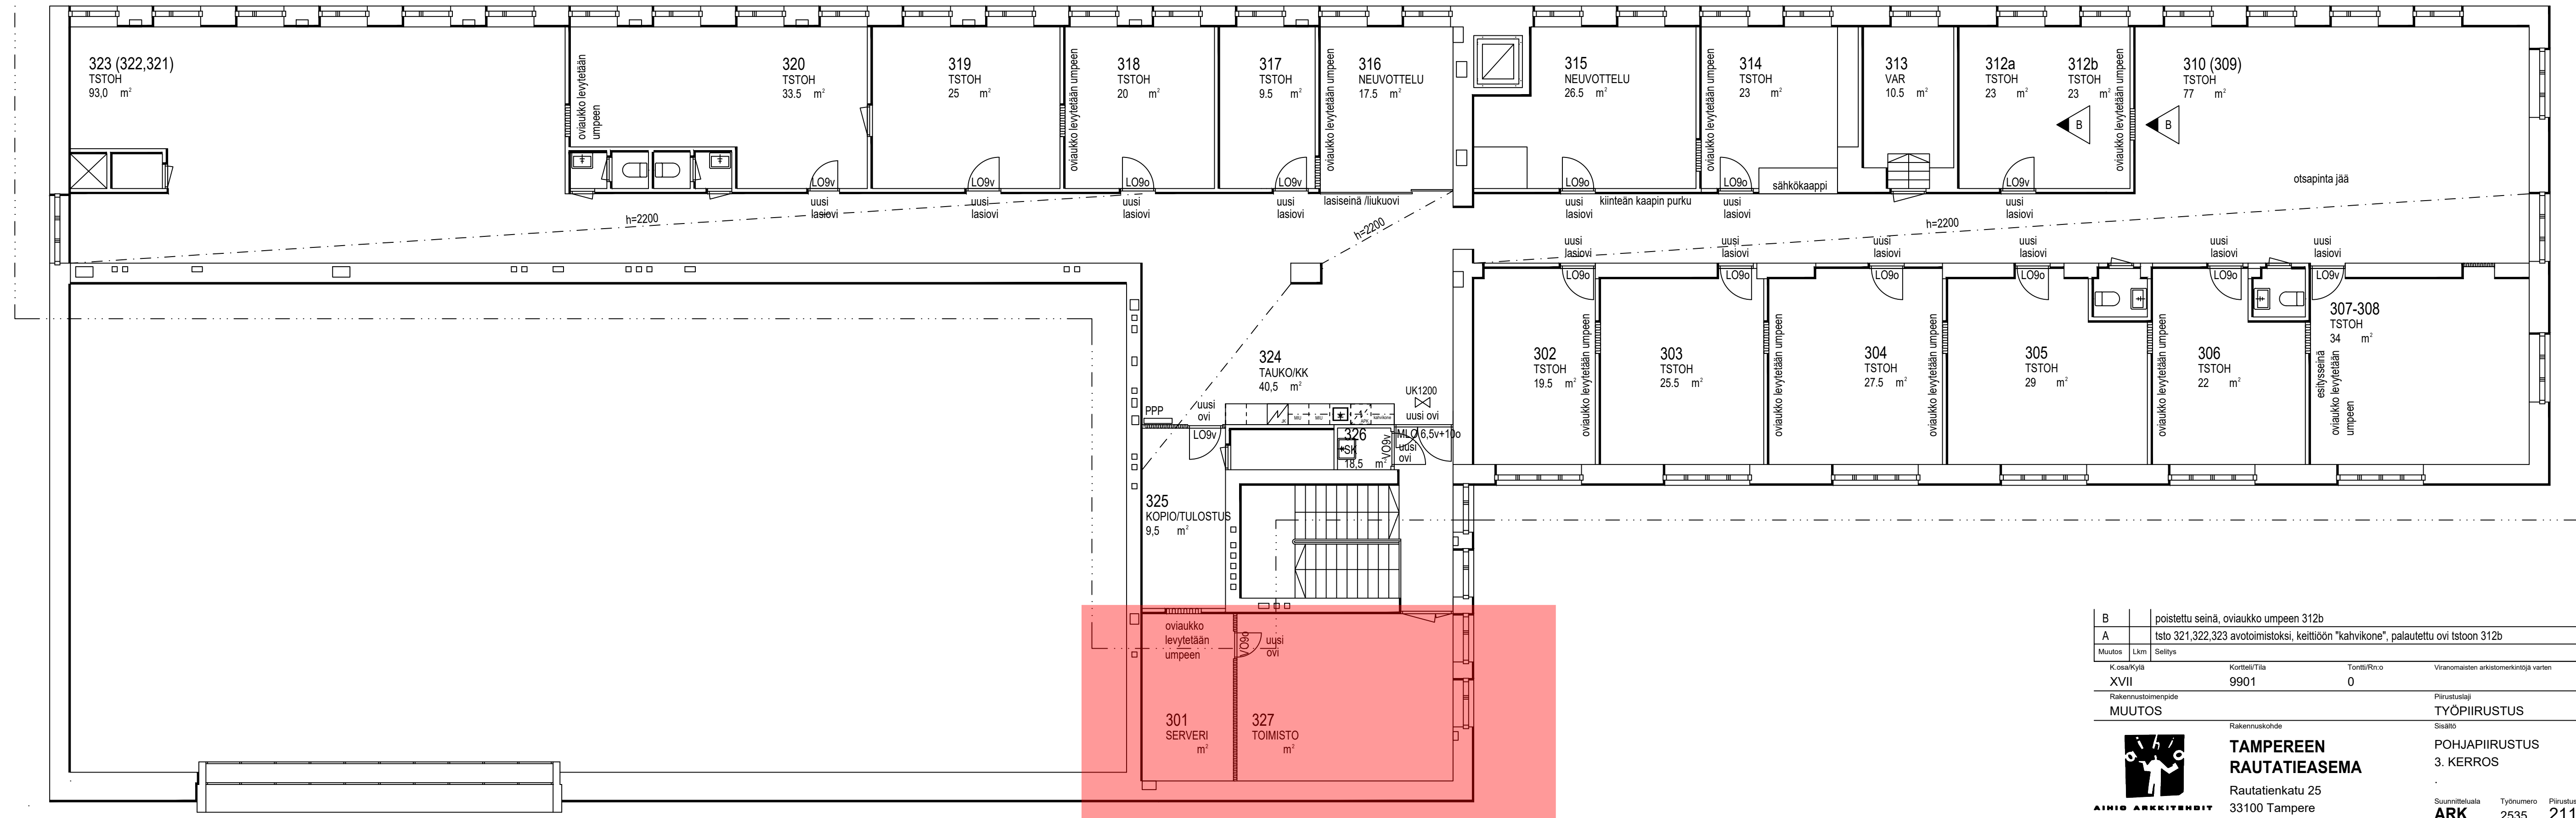

B	poistettu seinä, oviaukko umpeen 312b	2.3.2016	jva			
A	tsto 321,322,323 avoimistoksi, keittiön "kahvikone", palautettu ovi tstoön 312b	29.2.2016	jva			
Muutos	Lkm	Selitys	Pvm	Piirt.	Tark.	Hyv.

K.osa/Kylä	Tontti/Tila	Tontti/Rn:o	Viranomaisen arkistomerkitöjä varten
XVII	9901	0	

Rakennustoimenpide	Piirustuslaji	Juoks.n:o
MUUTOS	TYÖPIIRUSTUS	

Rakennuskohde	Sisältö	Mittakaavat
TAMPEREEN RAUTATIEASEMA	POHJAPIIRUSTUS	1:100

Rautatiekatu 25	Suunnitteluala	Työnumero	Piirustusnumero	Muostunnus	Tiedosto
33100 Tampere	ARK	2535	211	B	2535_p3.dwg

Pvm	Pääsuunnittelija	Projektiarkkitehti	Piirt.
30.10.2015	<i>[Signature]</i>	JVa	LHa

Copyright ©	Satakunnankatu 18 A 33210 Tampere Finland	puh (03) 3125 0100 fax (03) 3125 0125 email: toimisto@aihioark.fi
-------------	---	---

ARKKITEHTITOIMISTOJEN LIITON ATL:n JÄSEN, SUUNNITTELU- JA KONSULTTITOIMISTOJEN LIITON SKOL:n JÄSEN